







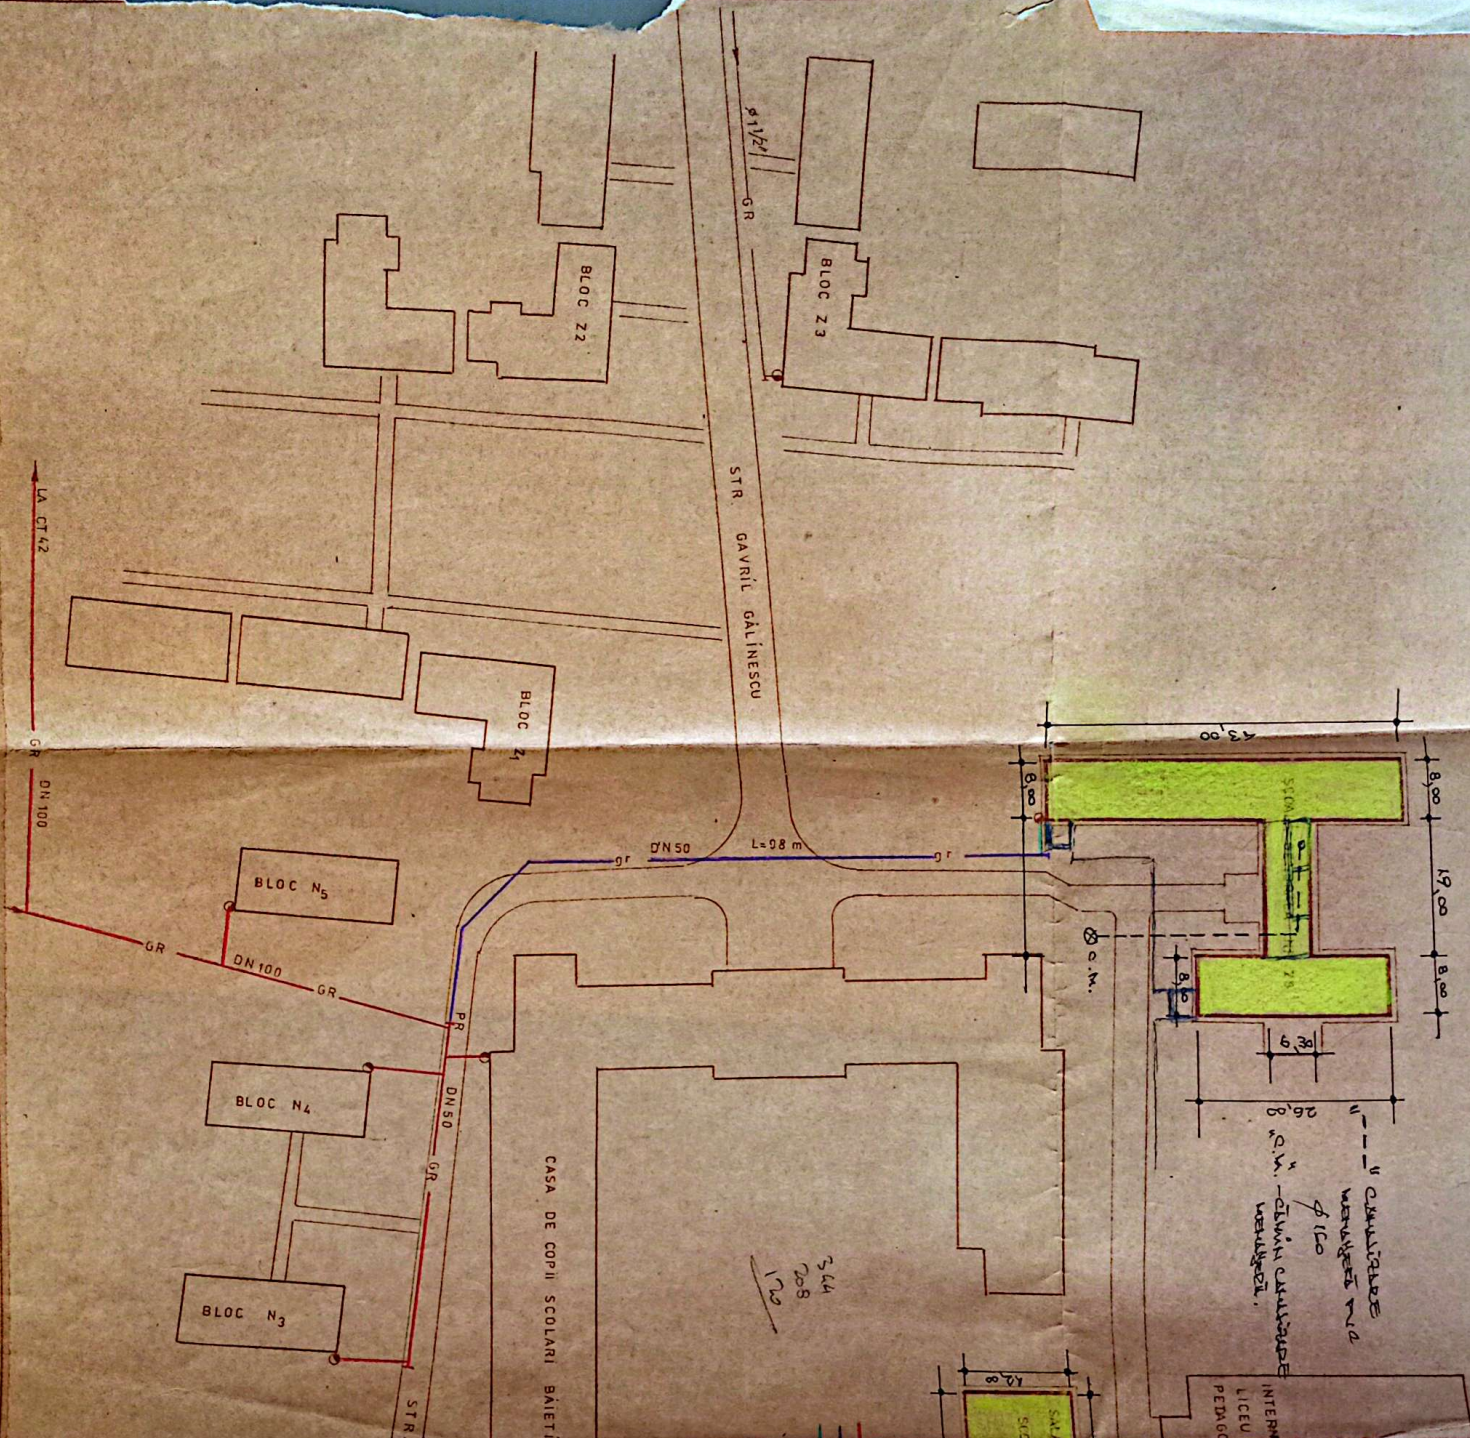

- GR - REȚEA DE DISTRIBUȚIE REDUSĂ PRESIUNE EXISTENTĂ
- gr - REȚEA DE DISTRIBUȚIE REDUSĂ PRESIUNE PROIECTATĂ
- BRANSAMENT REDUSĂ PRESIUNE PROIECTAT
- PR - PUNCT RACORD
- - POST REGLARE

LEGENDA

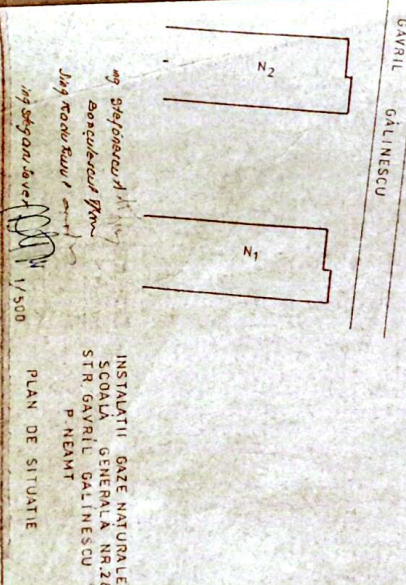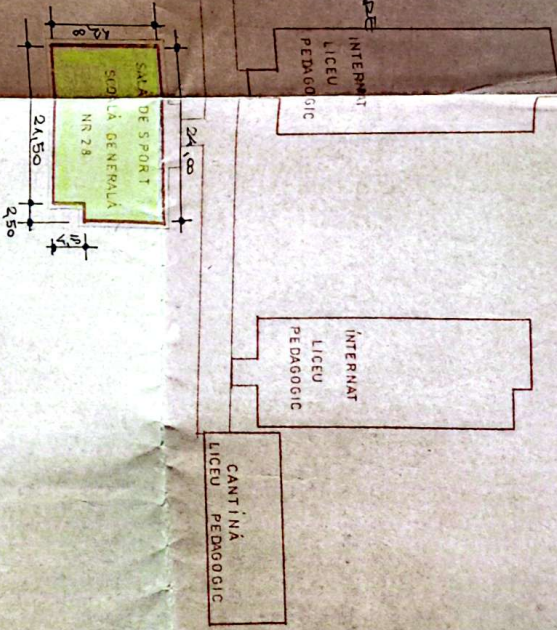

INSTALAȚII GAZE NATURALE
 ȘCOALA GENERALĂ NR. 28
 STR. GAVRIL GALINIESCU
 P. NEAMȚ

1998